


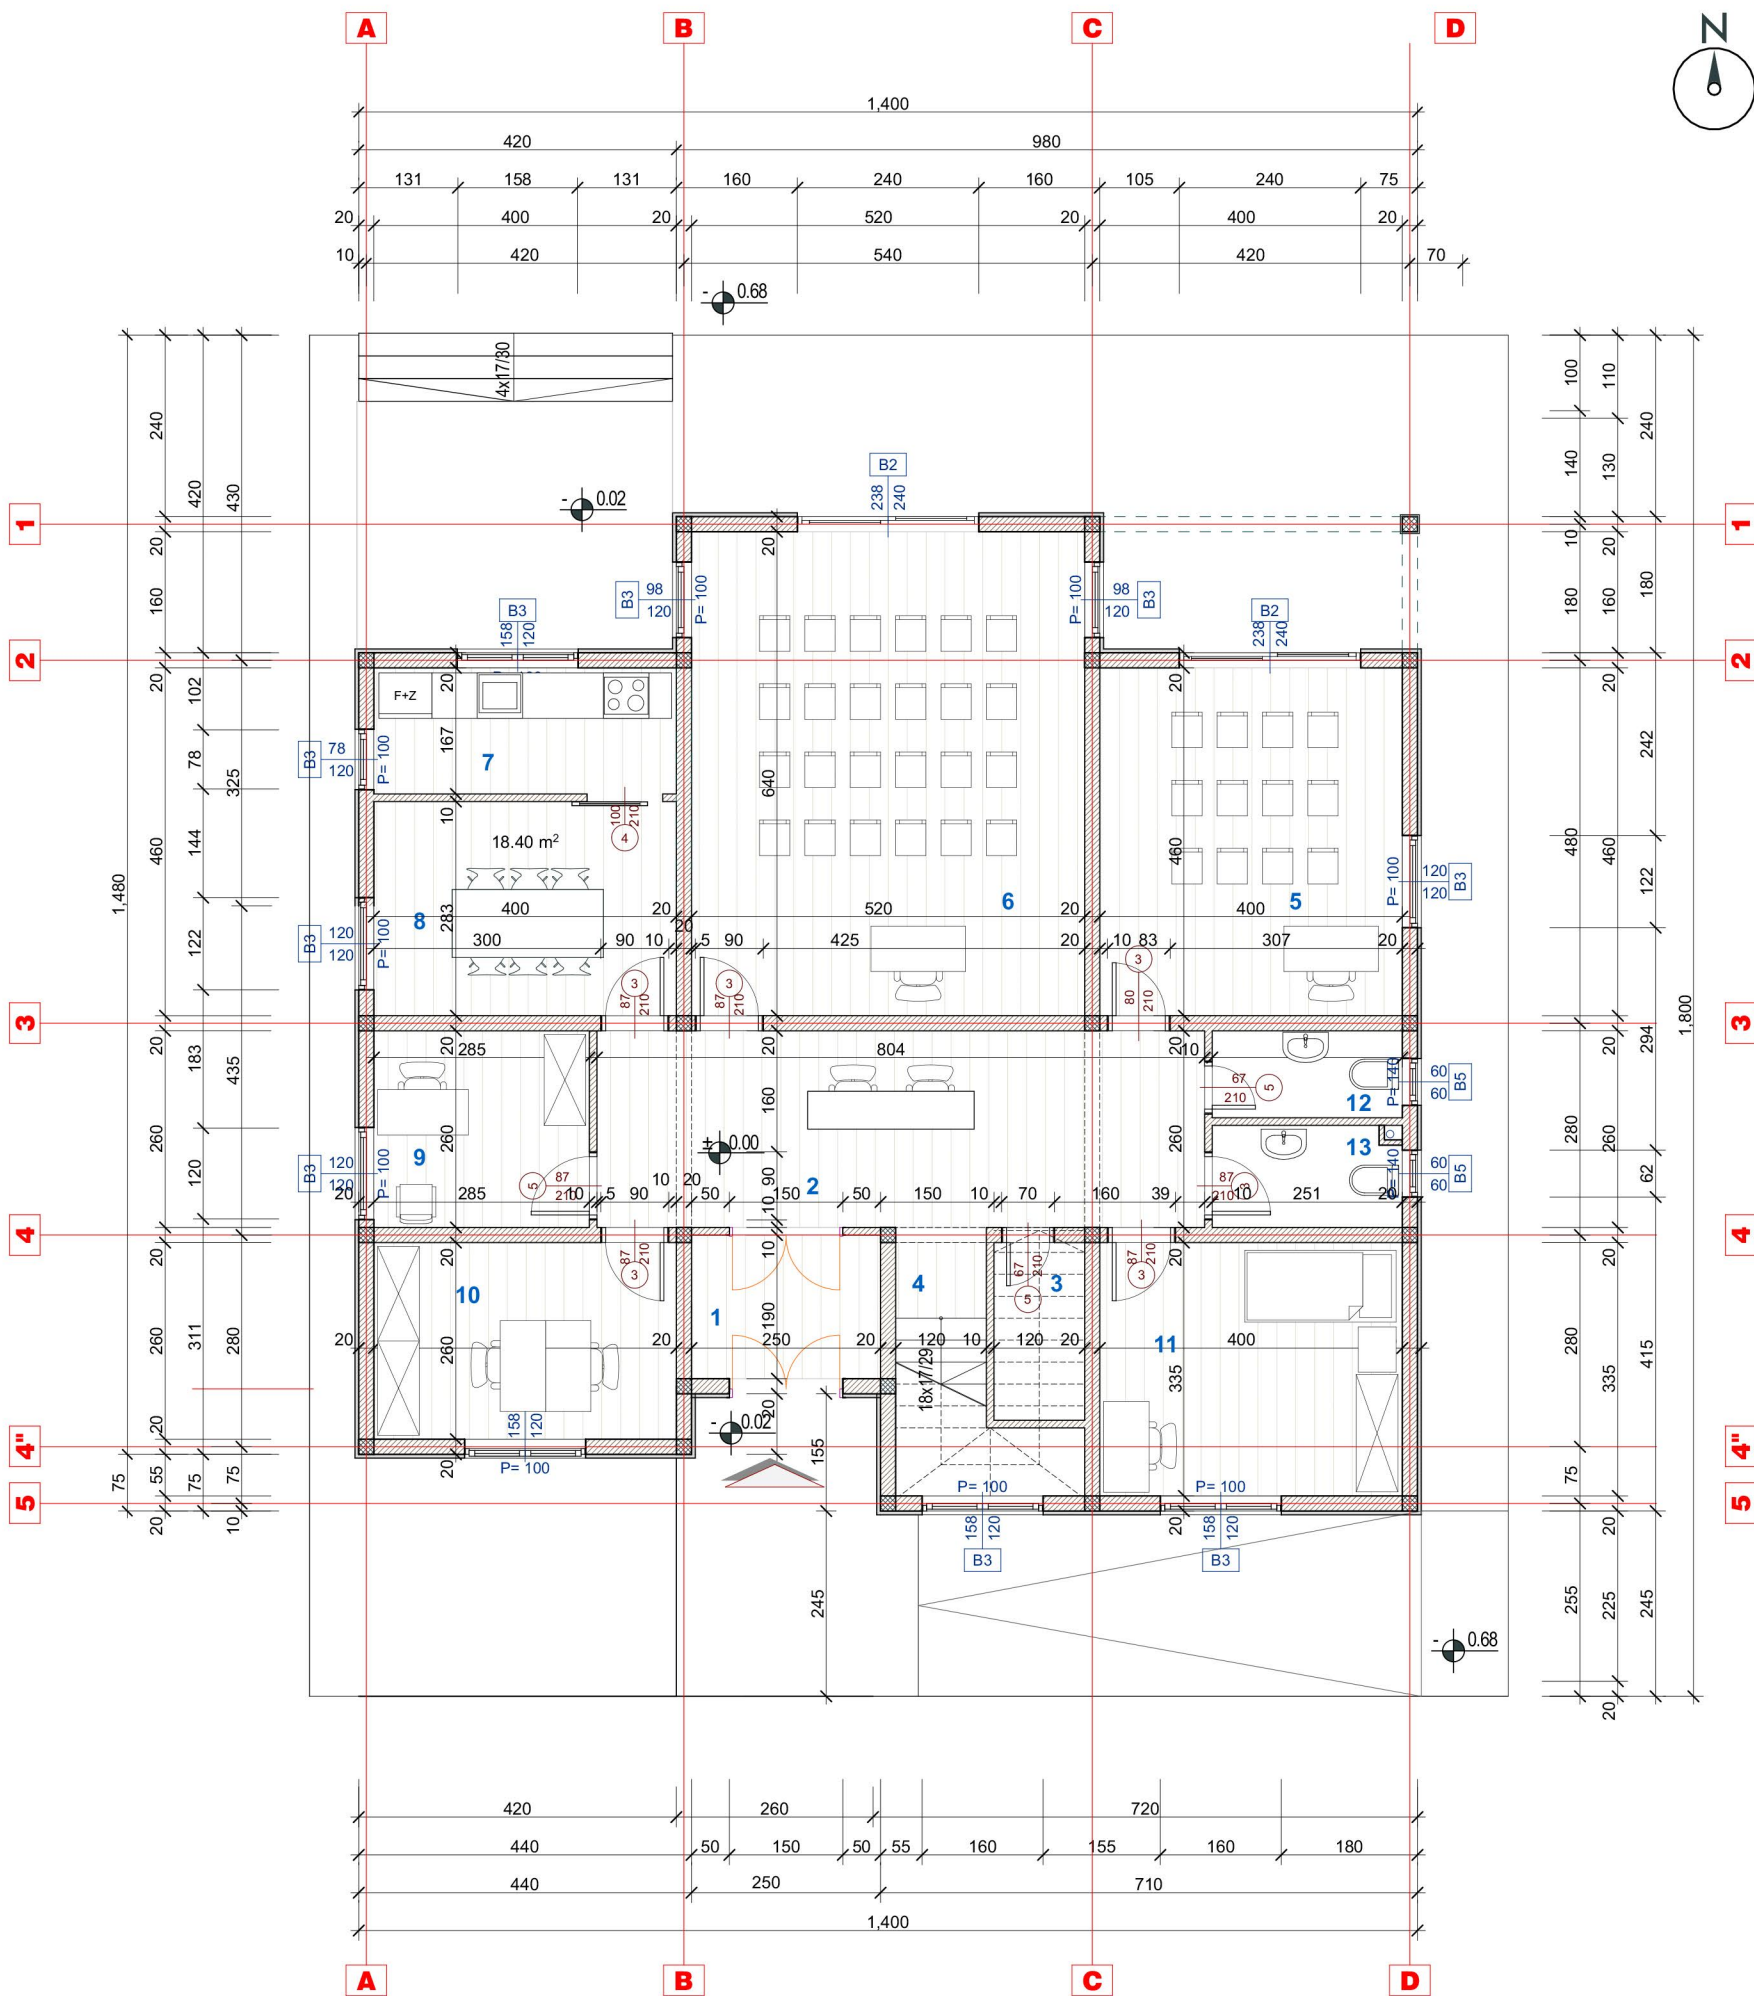

PROJEKTANT:  Agencija za projektovanje i planiranje -Nikšić-		INVESTITOR: NVO "DEFENDOLOGIJA"	
Autor projekta:		Objekat:	Defenološki centar
Vodeći projektant:		Lokacija:	
Odgovorni projektant:		Vrsta projekta:	Idejno rešenje
Saradnici:		Dio projekta:	Arhitektura
		Prilog:	3D
Datum izrade i M. P.		Datum revizije i M. P.	



PRIZEMLJE - SPECIFIKACIJA PROSTORIJA

ozn.	Prostorija	pod	zid	plafon	O (m ²)	P (m ²)
1	ULAZ/vjetrobran	keramika	jupol	jupol	8.80	4.75
2	HODNIK	keramika	jupol	jupol	21.27	20.90
3	OSTAVA	keramika	jupol	jupol	7.10	2.82
4	STEPENIŠTE	keramika	jupol	jupol	11.70	5.43
5	SALA ZA SASTANKE	parket	jupol	jupol	17.20	18.40
6	RADIONICA	parket	keramika	jupol	23.20	33.28
7	KUHINJA	keramika	keramika	jupol	11.33	6.67
8	TRPEZARIJA	parket	jupol	jupol	13.66	11.33
9	KANCELARIJA	parket	jupol	jupol	10.90	7.41
10	KANCELARIJA	keramika	ker./jupol	jupol	13.20	10.40
11	SOBA/OŠI	keramika	jupol	jupol	15.30	13.40
12	TOALET	keramika	jupol	jupol	7.40	2.89
13	TOALET	keramika	jupol	jupol	7.60	3.31
UKUPNO UNUTRAŠNJE PROSTORIJE						140.99 m ²


14	NATKRIVENA TERASA	keramika	bavalit	fas.premaz	11.80	7.26
UKUPNO SPOLJAŠNJE PROSTORIJE						7,26 m ²

UKUPNA NETO I NETO KORISNA POVRŠINA				148.25 m ²	(-3%)	143.81 m ²
-------------------------------------	--	--	--	-----------------------	-------	-----------------------

NETO KORISNA POVRŠINA PRIZEMLJA JE: 143.81 m².

BRUTO POVRŠINA PRIZEMLJA JE: 169.06 m²

PROJEKTANT:  Agencija za projektovanje i planiranje -Nikšić-		INVESTITOR: NVO "DEFENDOLOGIJA"		
Autor projekta:		Objekat:	Defenološki centar	
Vodeći projektant:		Lokacija:		
Odgovorni projektant:		Vrsta projekta:	Idejno rešenje	Razmjera: 1:100
Saradnici:		Dio projekta:	Arhitektura	Broj priloga:
		Prilog:	osnova prizemlja	Broj lista:
Datum izrade i M. P.		Datum revizije i M. P.		

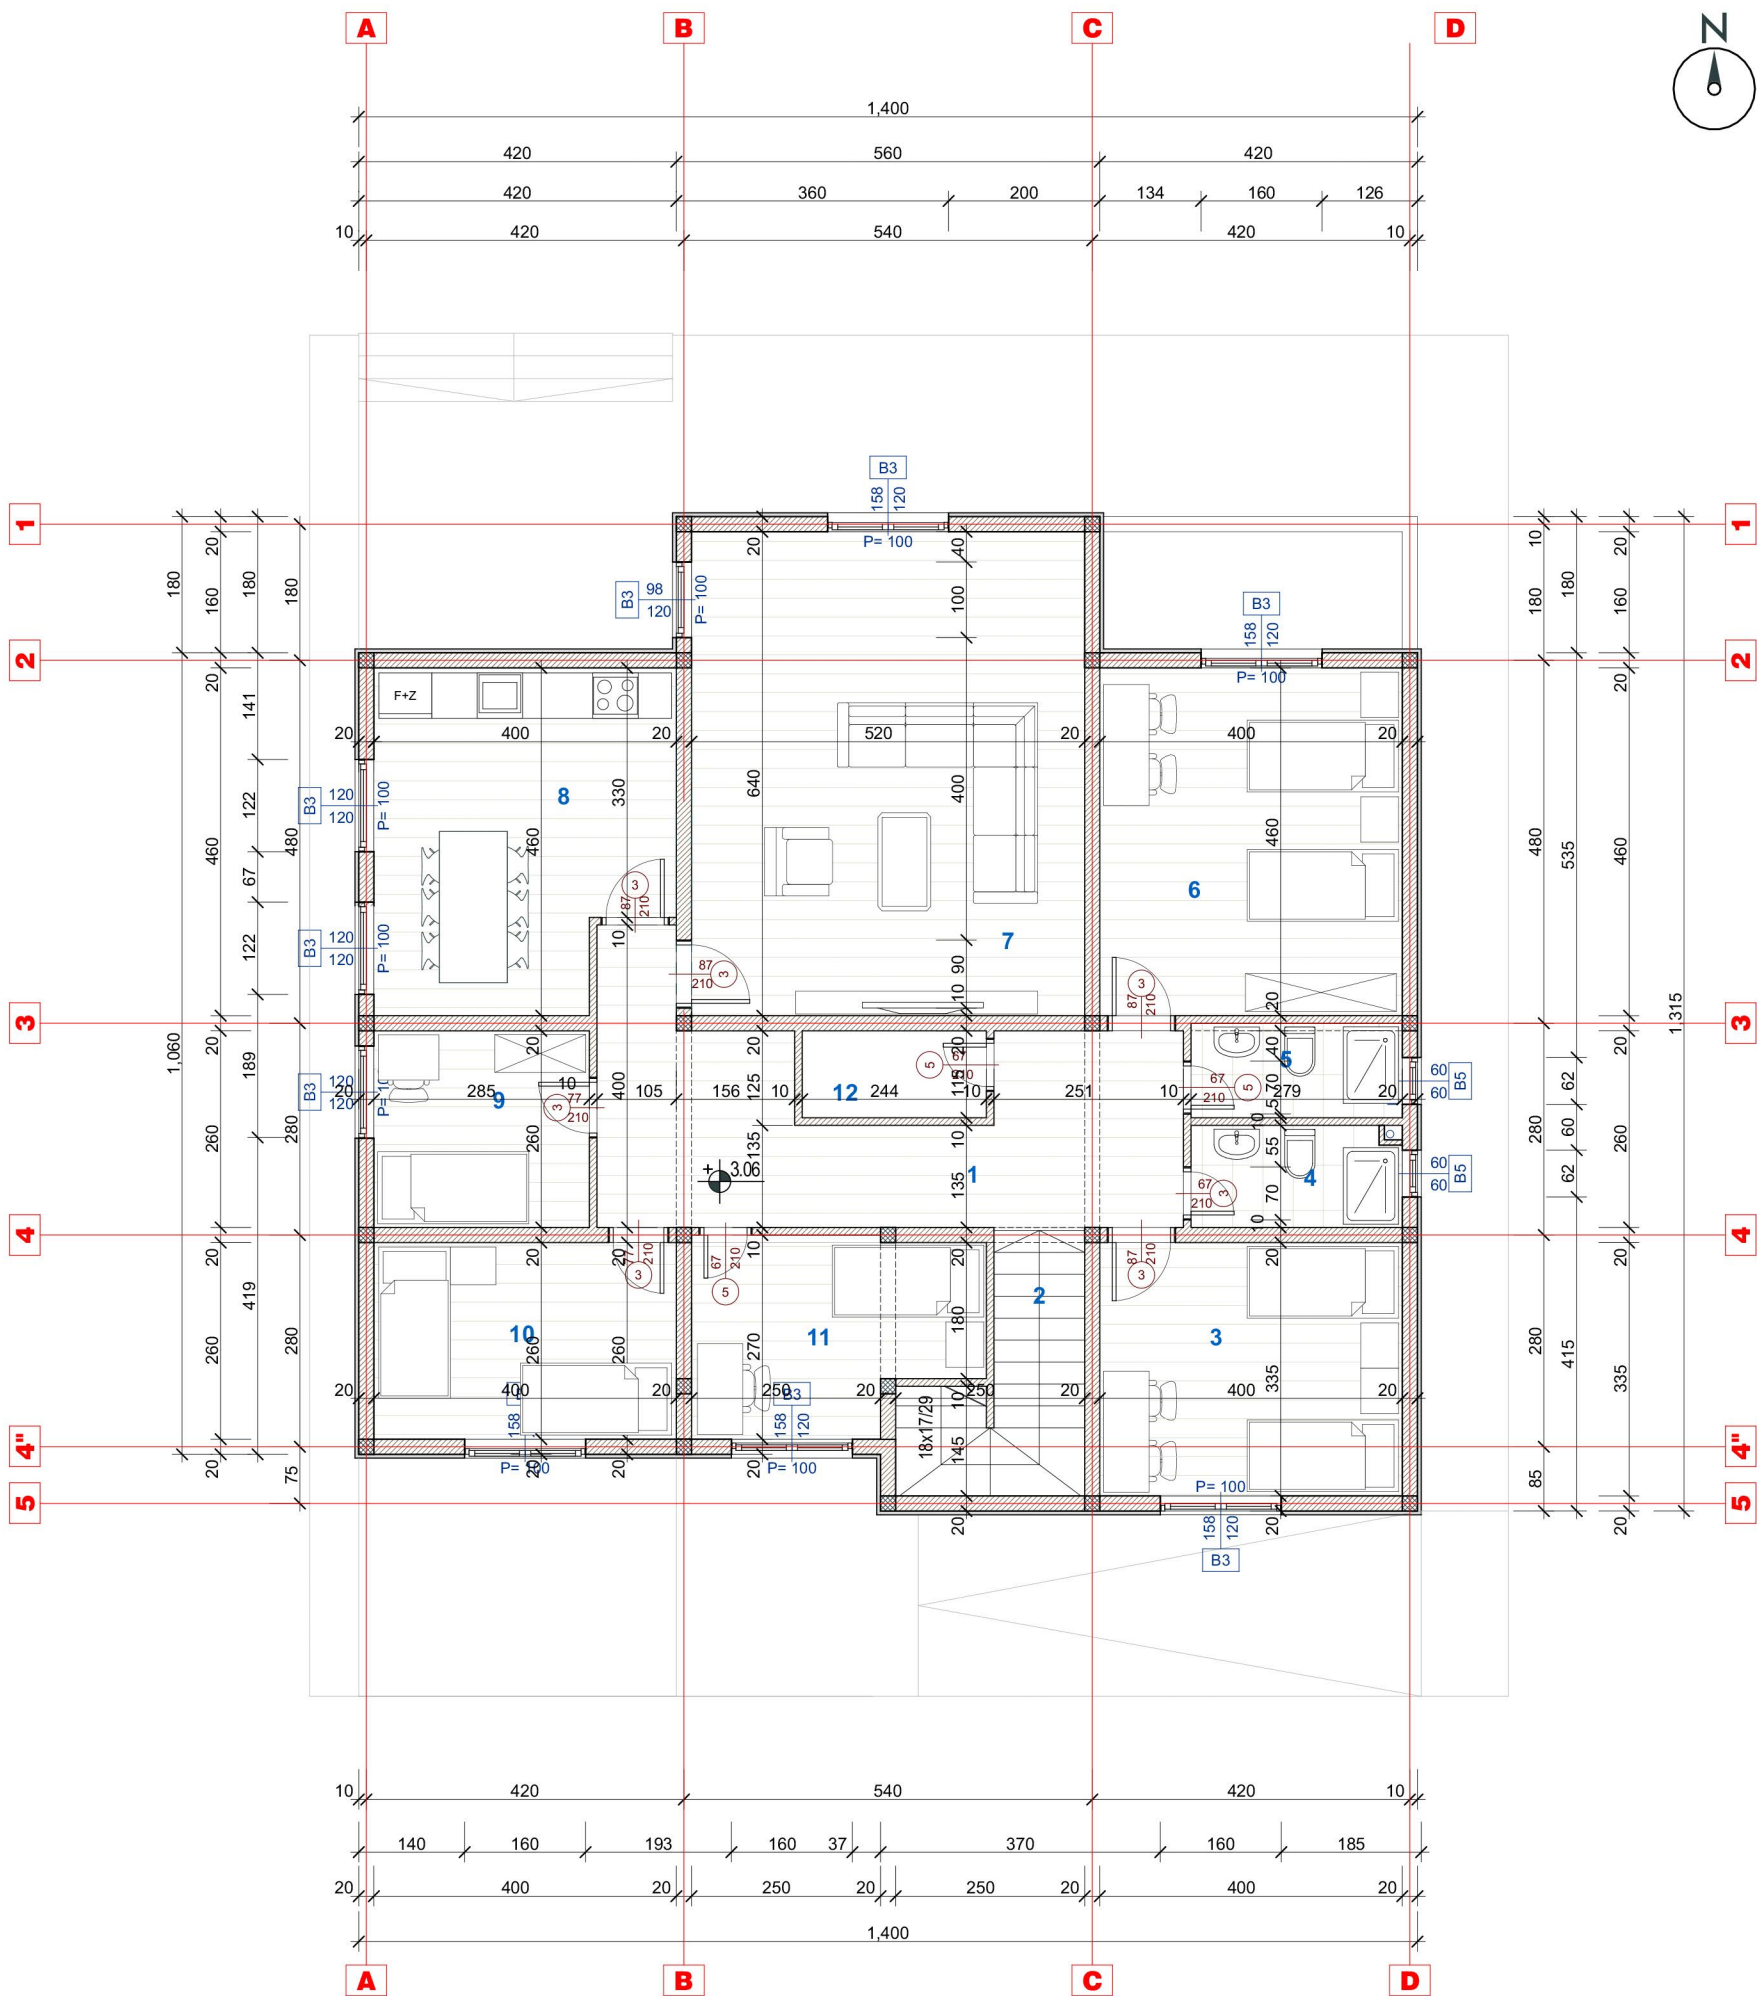

PRIZEMLJE - SPECIFIKACIJA PROSTORIJA

ozn.	Prostorija	pod	zid	plafon	O (m ²)	P (m ²)
1	HODNIK	keramika	jupol	jupol	26.01	18.34
2	STEPENIŠTE	keramika	jupol	jupol	11.70	8.38
3	SOBA	keramika	jupol	jupol	14.70	13.40
4	KUPATILO	keramika	ker./jupol	jupol	8.29	3.69
5	KUPATILO	keramika	ker./jupol	jupol	8.09	3.49
6	SOBA	keramika	jupol	jupol	17.20	18.40
7	DNEVNI BORAVAK	keramika	jupol	jupol	23.20	33.28
8	TRPEZARIJA, KUHINJA	keramika	ker./jupol	jupol	17.20	16.90
9	SOBA	keramika	jupol	jupol	10.90	7.41
10	SOBA	keramika	jupol	jupol	13.20	10.40
11	SOBA	keramika	jupol	jupol	13.20	9.27
12	OSTAVA	keramika	jupol	jupol	7.17	2.80

UKUPNO UNUTRAŠNJE PROSTORIJE	145.76 m ²
------------------------------	-----------------------

UKUPNA NETO I NETO KORISNA POVRŠINA	145.76 m ²	(-3%)	141.39 m ²
-------------------------------------	-----------------------	-------	-----------------------


NETO KORISNA POVRŠINA SPRATA JE:	141.76m ² .
----------------------------------	------------------------

BRUTO POVRŠINA SPRATA JE:	163.80 m ²
---------------------------	-----------------------

PROJEKTANT: Agencija za projektovanje i planiranje -Nikšić-		INVESTITOR: NVO "DEFENDOLOGIJA"	
Autor projekta:		Objekat:	Defenološki centar
Vodeći projektant:		Lokacija:	
Odgovorni projektant:		Vrsta projekta:	Idejno rešenje
			Razmjera: 1:100
Saradnici:		Dio projekta:	Arhitektura
		Prilog:	osnova sprata
Datum izrade i M. P.		Datum revizije i M. P.	




FASADA 1

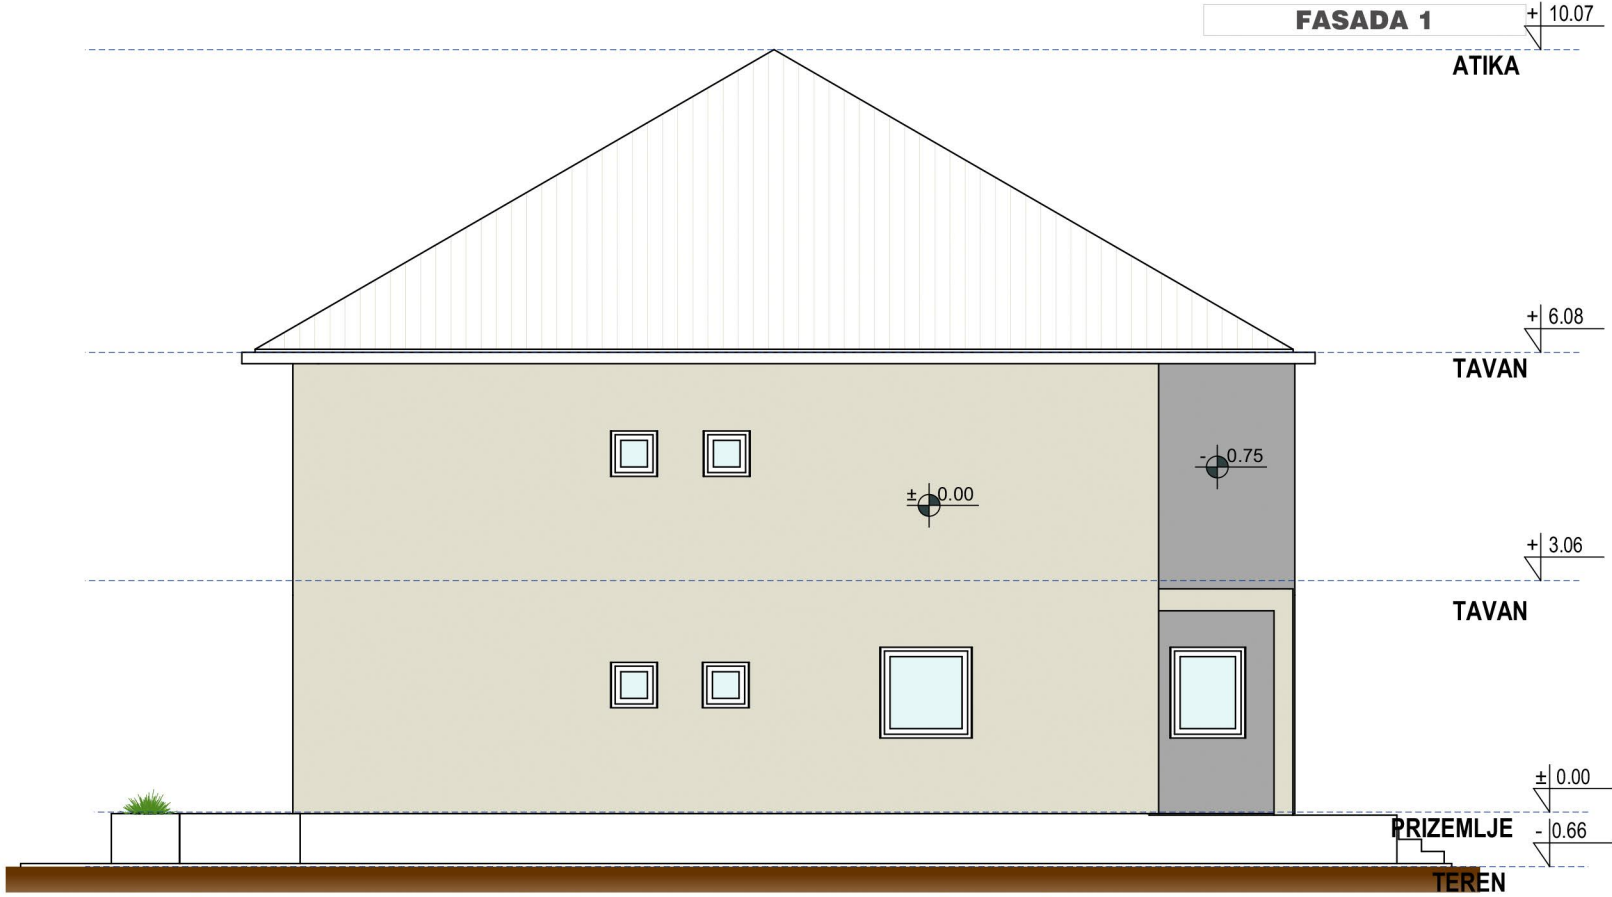


FASADA 2

PROJEKTANT:  Agencija za projektovanje i planiranje -Nikšić-	INVESTITOR: NVO "DEFENDOLOGIJA"	
Autor projekta:		Objekat: Defenološki centar
Vodeći projektant:		Lokacija:
Odgovorni projektant:		Vrsta projekta: Idejno rešenje
Saradnici:		Dio projekta: Arhitektura
		Prilog: IZGLED FASADE 1,2
Datum izrade i M. P.		Datum revizije i M. P.

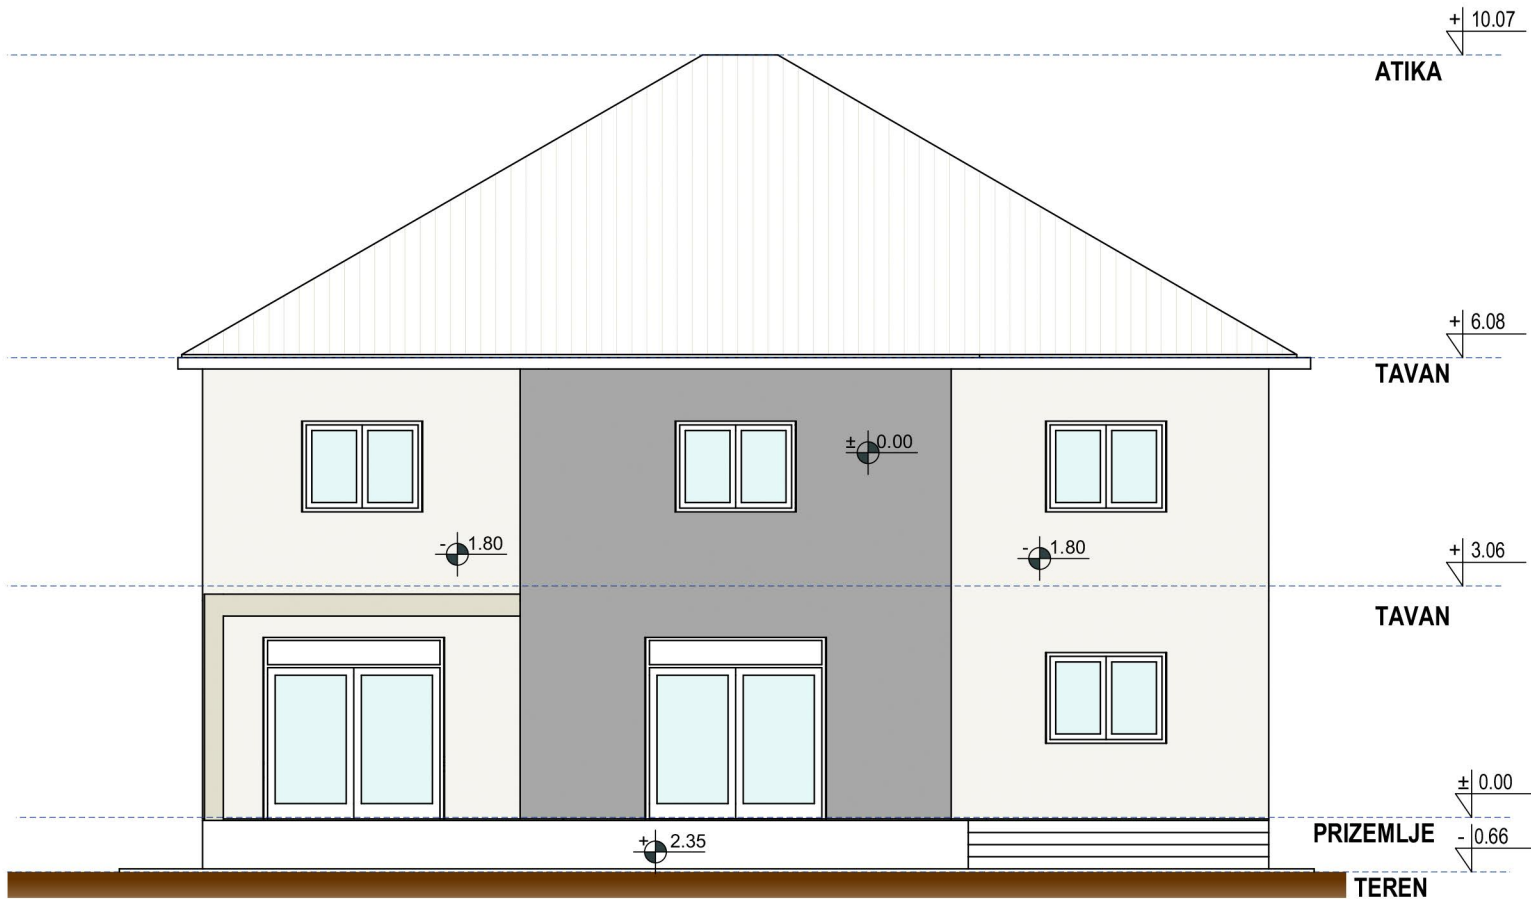

FASADA 3

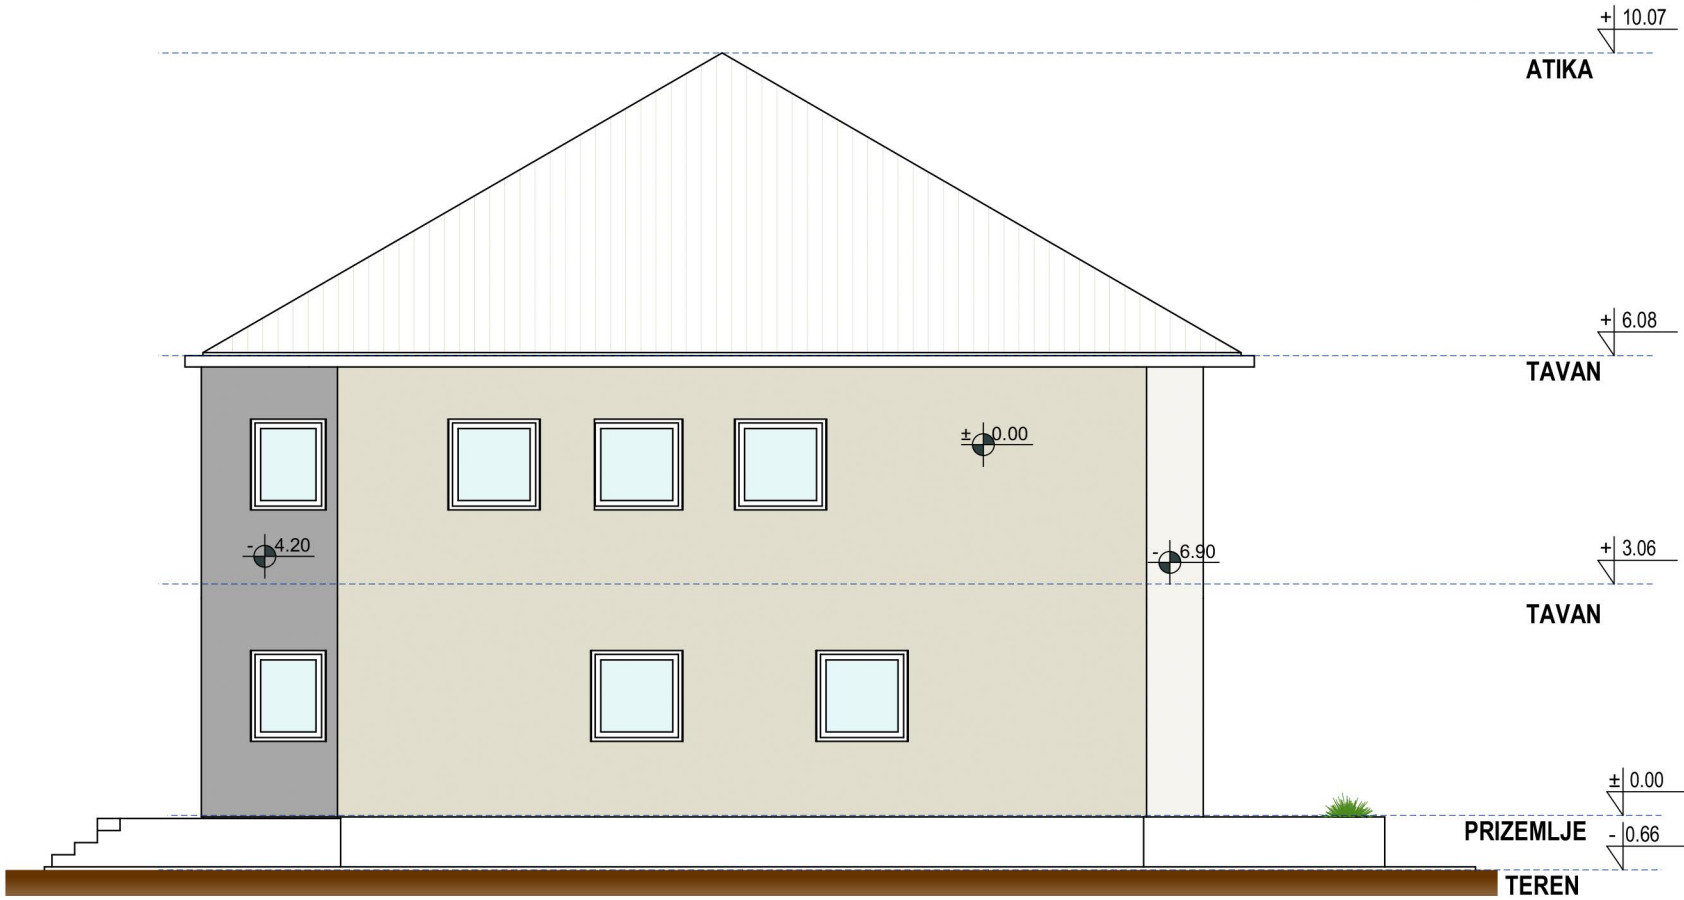

FASADA 4

PROJEKTANT:  Agencija za projektovanje i planiranje -Nikšić-		INVESTITOR: NVO "DEFENDOLOGIJA"	
Autor projekta:		Objekat:	Defenološki centar
Vodeći projektant:		Lokacija:	
Odgovorni projektant:		Vrsta projekta:	Idejno rešenje
Saradnici:		Dio projekta:	Arhitektura
		Prilog:	FASADA 3,4
Datum izrade i M. P.		Datum revizije i M. P.	